



Baßner Holzbau
Frank Baßner
Falkenburger Weg 24
27624 Ankehohe
Tel.: 04745-783780 Fax.: 04745-783787
E-Mail: info@baßner-holzbau.de

SPARRENLAGE RISS LINKS
BALKENLAGE RISS LINKS

09.07.2013

BV : Scherenleiter SLE_181
Ort :
Kunde :
Bearb. :

M : 1:200,00


SEMMA
Holzbauprogramme
<http://www.semma-software.de>

Packliste

Scherenleiter für Erntejagd SLE_190


Holzart: nordische Fichte

MNR	Bezeichnung	STK	Länge	Höhe	Breite	GesamtV	lfm
1	Holm vorne	2	2,133	0,04	0,06	0,01	4,266
3	Holm hinten	2	1,978	0,04	0,06	0,009	3,956
11	Strebe 2x64,1° s. Detail	1	1,03	0,04	0,06	0,002	1,03
4	Gewehrauflage 1 x 67,2°	2	1,026	0,04	0,06	0,005	2,052
10	Gewehrauflage	2	0,9	0,04	0,06	0,004	1,8
8	Leitersprossen	3	0,82	0,04	0,06	0,006	2,46
5	Sitzbank	2	0,415	0,04	0,06	0,002	0,83
7	Rückenlehne	2	0,391	0,04	0,06	0,002	0,782
6	Fußbank	2	0,34	0,04	0,06	0,002	0,68
2	Befestigung Armlehne	2	0,2	0,04	0,06	0,001	0,4
9	Sprossensicherung	4	0,313	0,04	0,04	0,002	1,252
12	Sitzbank	4	0,738	0,02	0,07	0,004	2,952
13	Fußbank	4	0,738	0,02	0,07	0,004	2,952
14	Rückenlehne	3	0,738	0,02	0,07	0,003	2,214

0,056

22,4 kg

Schloßschraube 6x100mm mit Mutter und Scheibe	10St.
Spax 5x50 für 2x7cm Bretter	46St.
Spax 5x70 für 4x6cm Latten	22St.
Spax 5x100 befestigung Armlehne	4St.
Spax 4x35 für Verschlüsse und Kette	10St.
Verschuß für Armlehnen	2St.
Kette 75cm	1St.

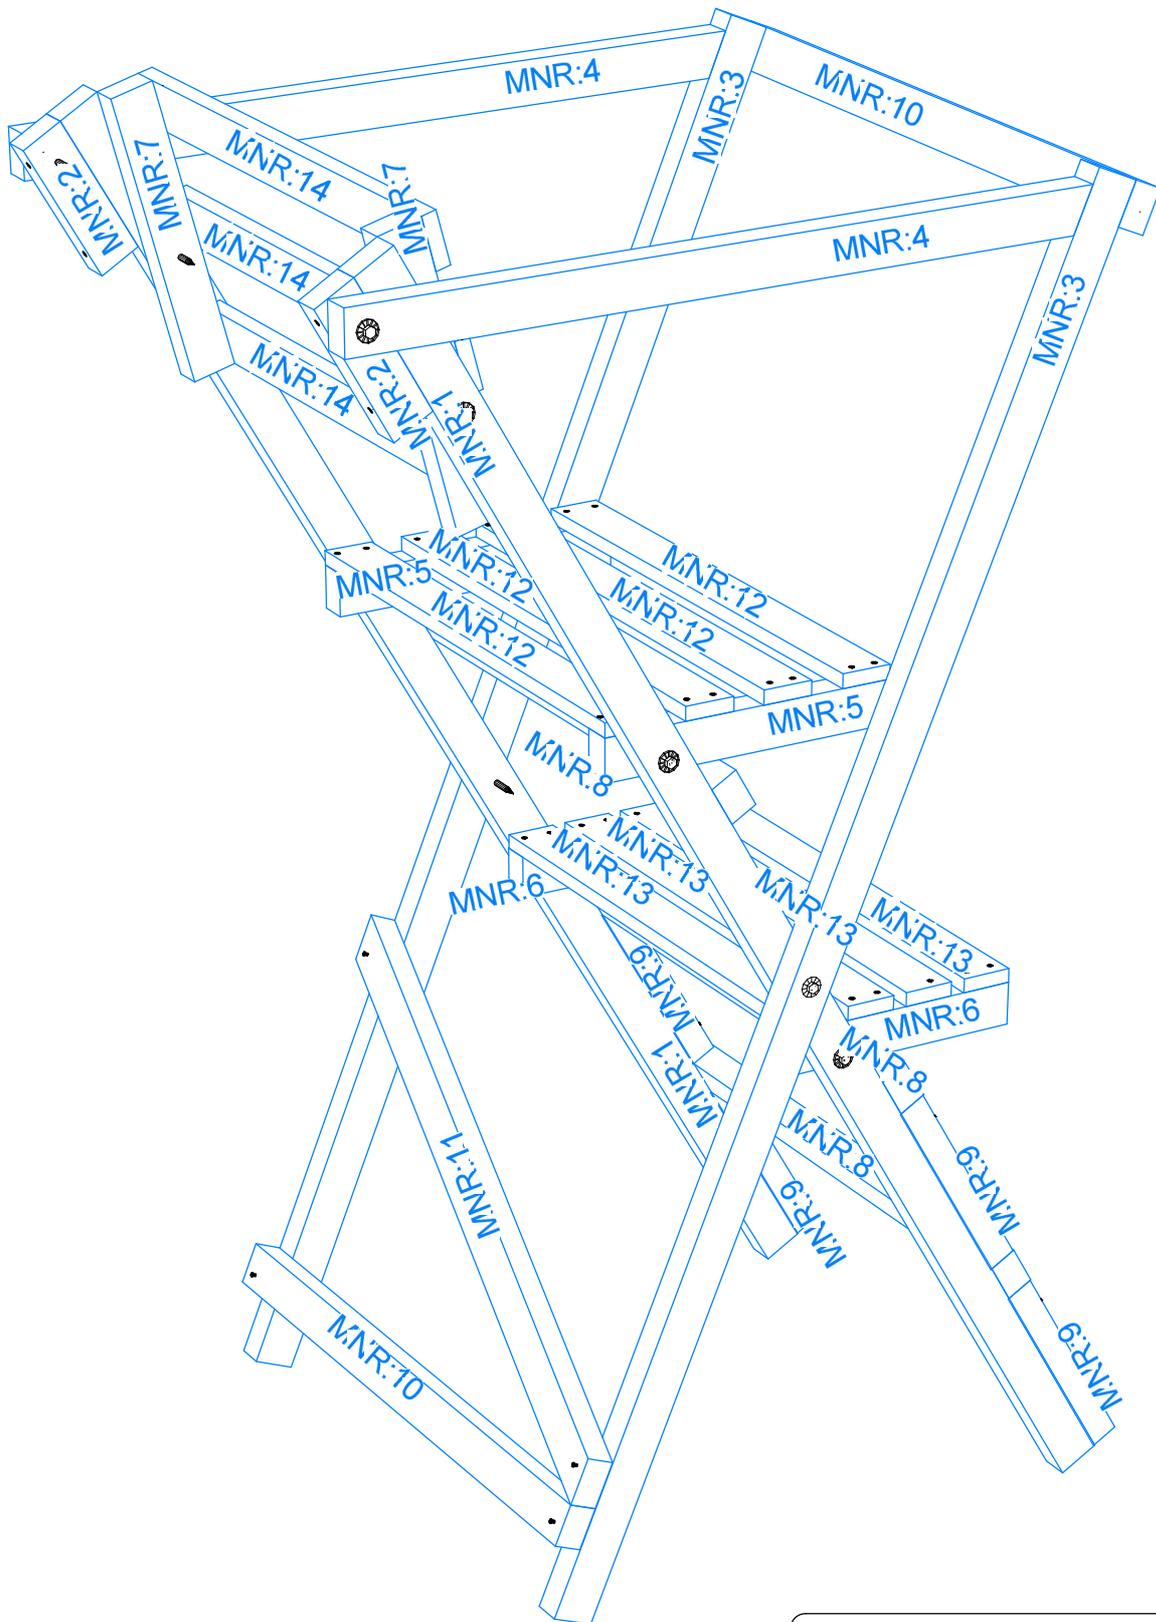

Baßner Holzbau

Frank Baßner

Falkenburger Weg 24

27624 Ankehohe

Tel.: 04745-783780 Fax.: 04745-783787

E-Mail: info@baßner-holzbau.de

SPARRENLAGE RISS LINKS

08.07.2013

BALKENLAGE RISS LINKS

BV : Scherenleiter SLE_181

Ort :

Kunde :


Bearb. :

M : 1 : 10,85

<http://www.semasoftware.de>

SEMAsoftware
Holzbauprogramme

Rückenlehne

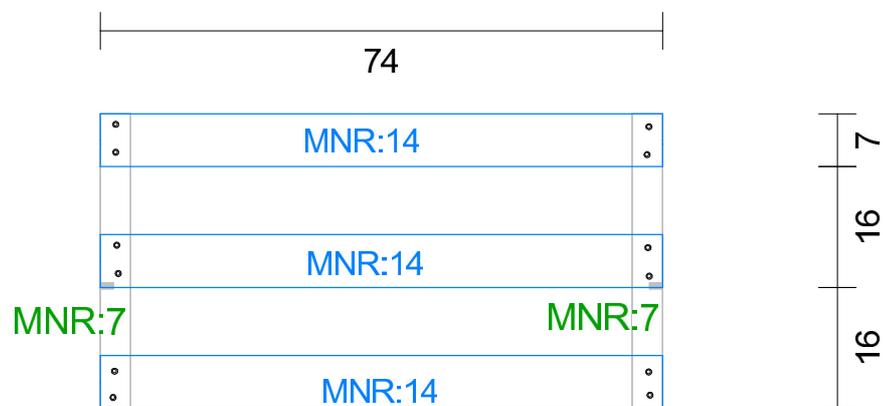

Baßner Holzbau

Frank Baßner
Falkenburger Weg 24
27624 Ankehohe
Tel.: 04745-783780 Fax.: 04745-783787
E-Mail: info@baßner-holzbau.de

HOLZSYSTEMBAU RISS LINKS 09.07.2013

BV : Scherenleiter SLE_181
Ort :
Kunde :
Bearb. :


Wandnr.: DG106

M : 1 : 10,00

<http://www.sema-software.de>

SEMA
Holzbauprogramme

Sitzbank

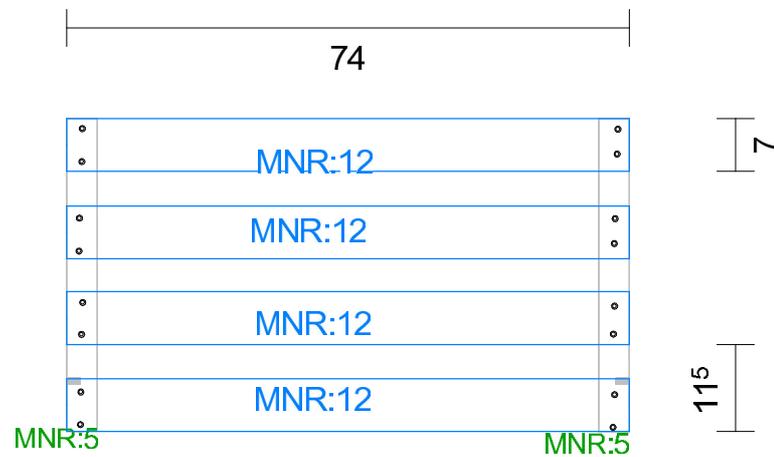

Baßner Holzbau

Frank Baßner
Fäkenburger Weg 24
27624 Ankehohe
Tel.: 04745-783780 Fax.: 04745-783787
E-Mail: info@baßner-holzbau.de

HOLZSYSTEMBAU RISS LINKS 09.07.2013

BV : Scherenleiter SLE_181
Ort :
Kunde :
Bearb. :

Wandnr.: DG104


M : 1 : 10,00

<http://www.sema-software.de>

SEMA


Holzbauprogramme

Fußbank

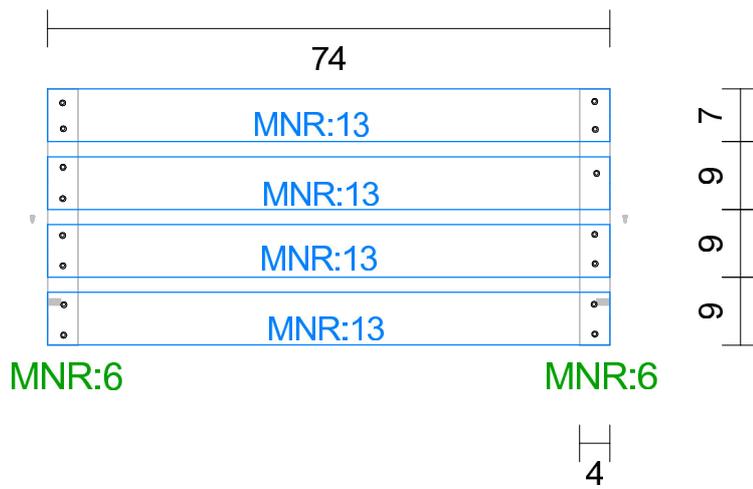

Baßner Holzbau Frank Baßner Falkenburger Weg 24 27624 Ankehohe Tel.: 04745-783780 Fax.: 04745-783787 E-Mail: info@baßner-holzbau.de		 http://www.semma-software.de Holzbauprogramme
HOLZSYSTEMBAU RISS LINKS 09.07.2013 BV : Scherenleiter SLE_181 Ort : Kunde : Bearb. : Wandnr.: DG105		
M : 1 : 10,00		

Vorne

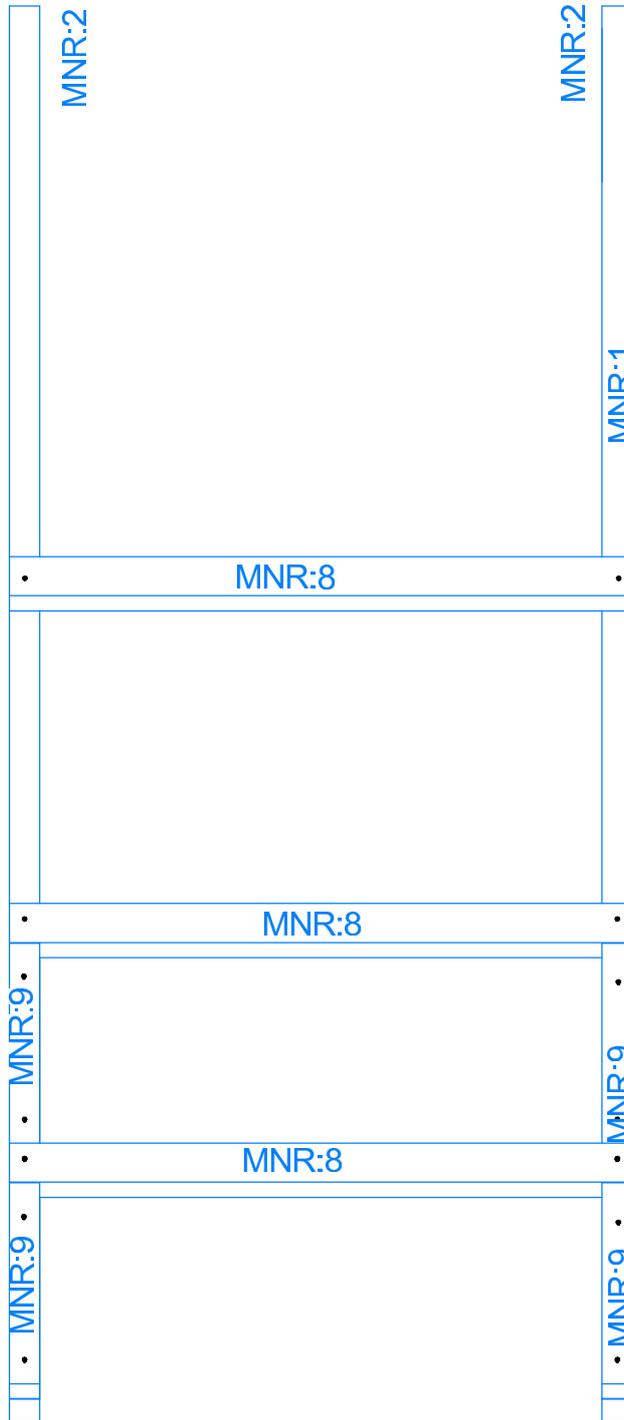

Baßner Holzbau

Frank Baßner

Falkenburger Weg 24

27624 Ankehohe

Tel.: 04745-783780 Fax.: 04745-783787

E-Mail: info@baßner-holzbau.de

SPARRENLAGE RISS LINKS

09.07.2013

BALKENLAGE RISS LINKS

BV : Scherenleiter SLE_181

Ort :

Kunde :

Bearb. :


M : 1 : 10,00

<http://www.semasoftware.de>

SEMAsoftware

Holzbauprogramme

Vorne Seitenansicht

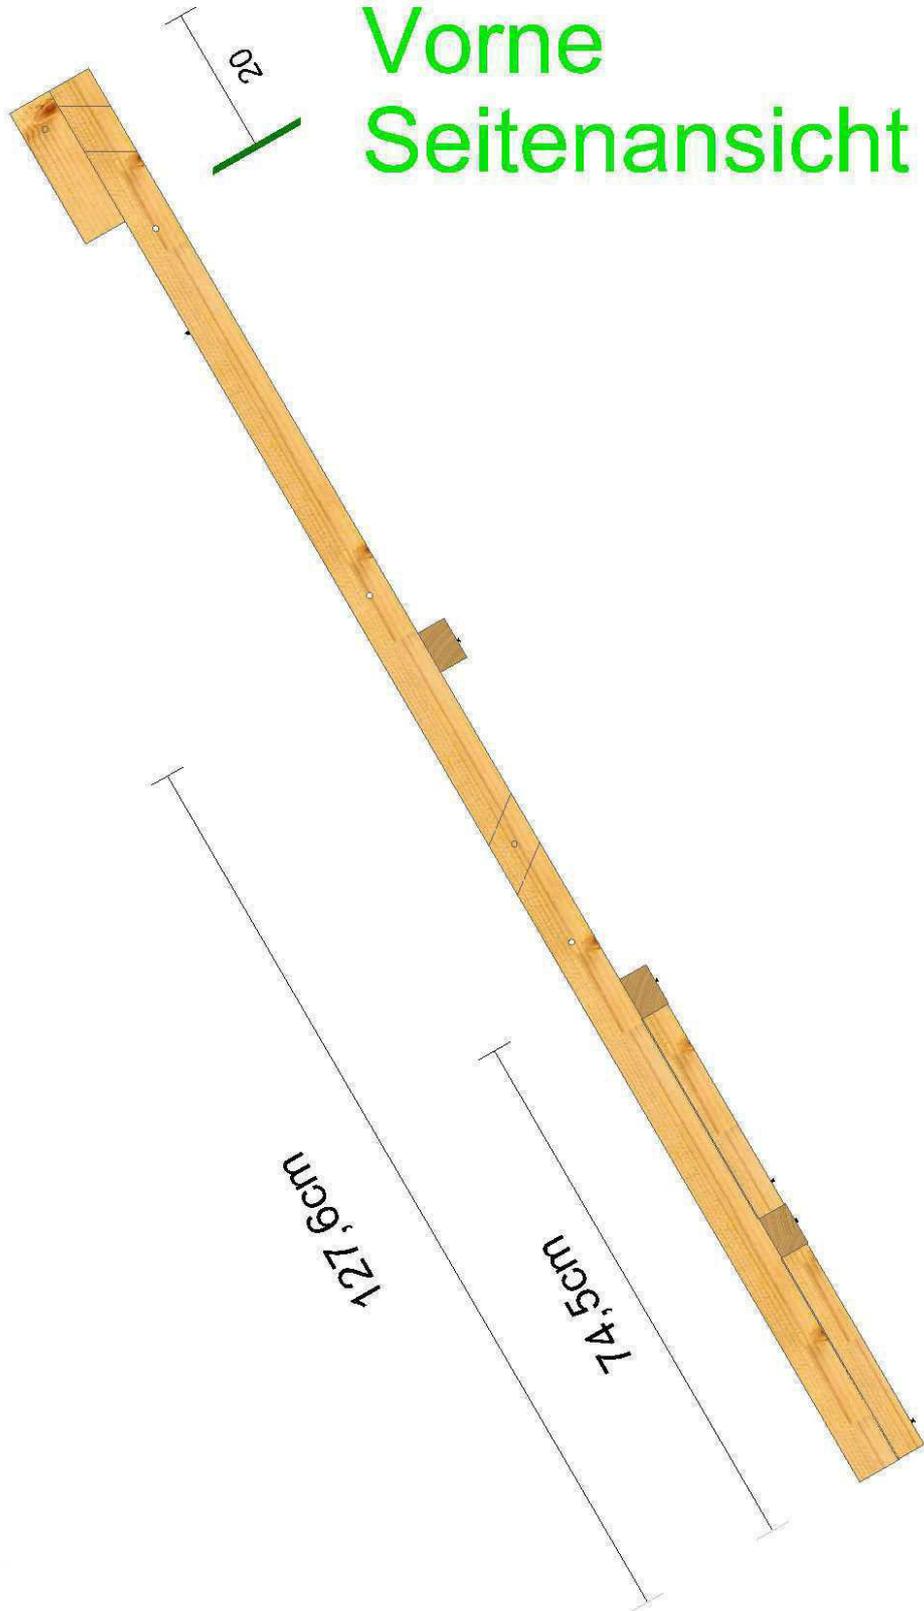

Baßner Holzbau

Frank Baßner

Falkeburger Weg 24

27624 Ankehohe

Tel.: 04745-783780 Fax.: 04745-783787

E-Mail: info@baßner-holzbau.de

SPARRENLAGE RISS LINKS

17.07.2013

BALKENLAGE RISS LINKS

BV : Scherenleiter SLE_190

Ort :

Kunde :

Bearb. :


M : 1 : 10,00

<http://www.semasoftware.de>

SEMAsoftware

Holzbauprogramme

Hinten

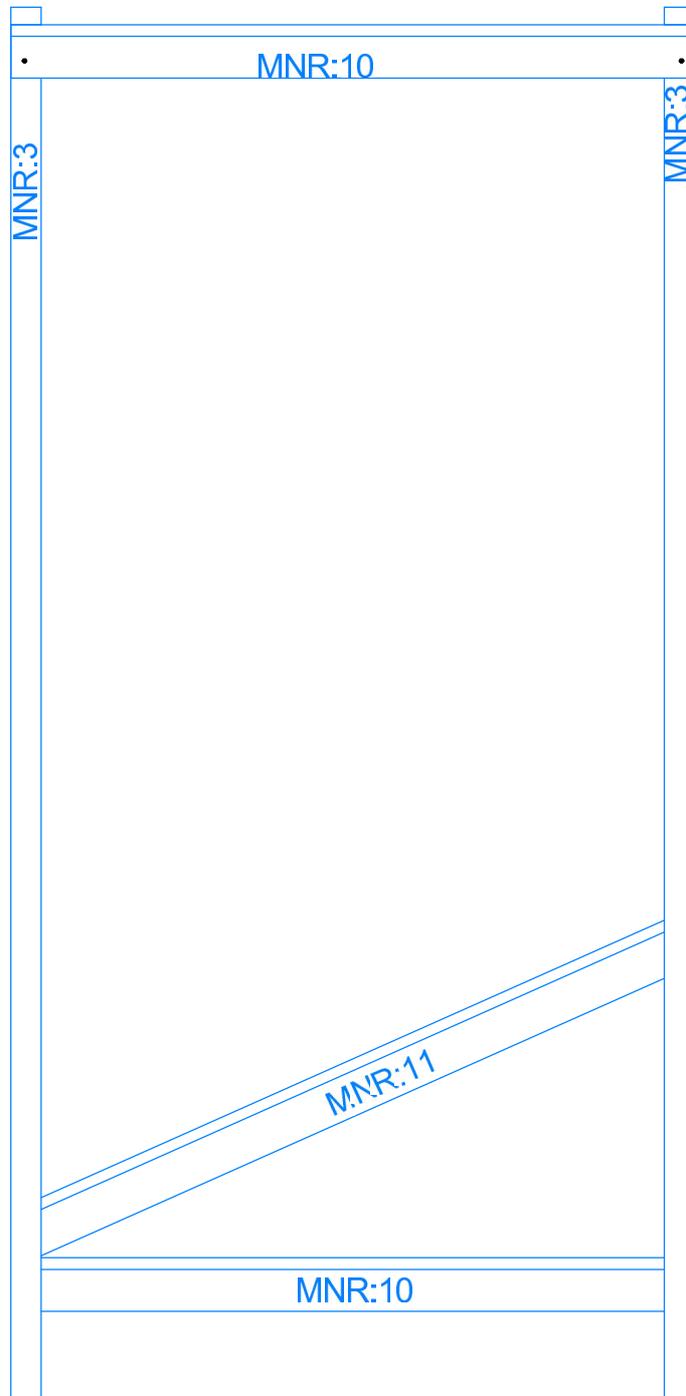

Baßner Holzbau

Frank Baßner

Falkeburger Weg 24

27624 Ankehohe

Tel.: 04745-783780 Fax.: 04745-783787

E-Mail: info@baessner-holzbau.de

SPARRENLAGE RISS LINKS

09.07.2013

BALKENLAGE RISS LINKS

BV : Scherenleiter SLE_181

Ort :

Kunde :


Bearb. :

M : 1 : 10,00

<http://www.semna-software.de>

SEMNA
Holzbauprogramme

Hinten Seitenansicht

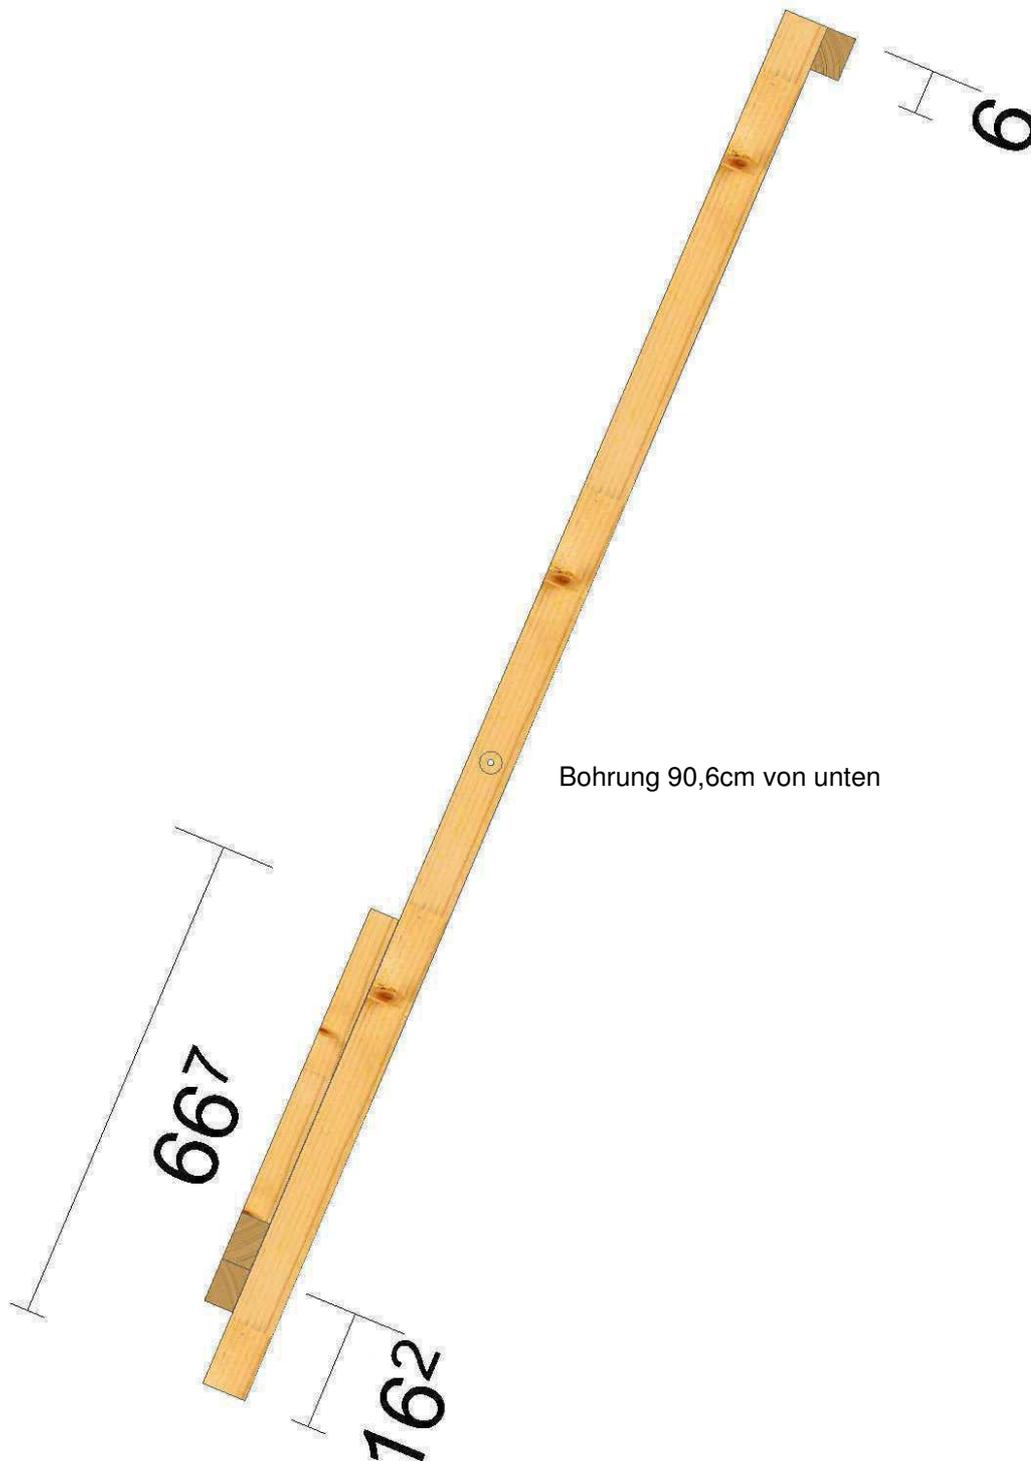

Bohrung 90,6cm von unten

Baßner Holzbau

Frank Baßner

Falkenburger Weg 24

27624 Ankehohe

Tel.: 04745-783780 Fax.: 04745-783787

E-Mail: info@baßner-holzbau.de

SPARRENLAGE RISS LINKS

09.07.2013

BALKENLAGE RISS LINKS

BV : Scherenleiter SLE_181


Ort :

Kunde :

Bearb. :

M : 1 : 10,00

Verschraubung

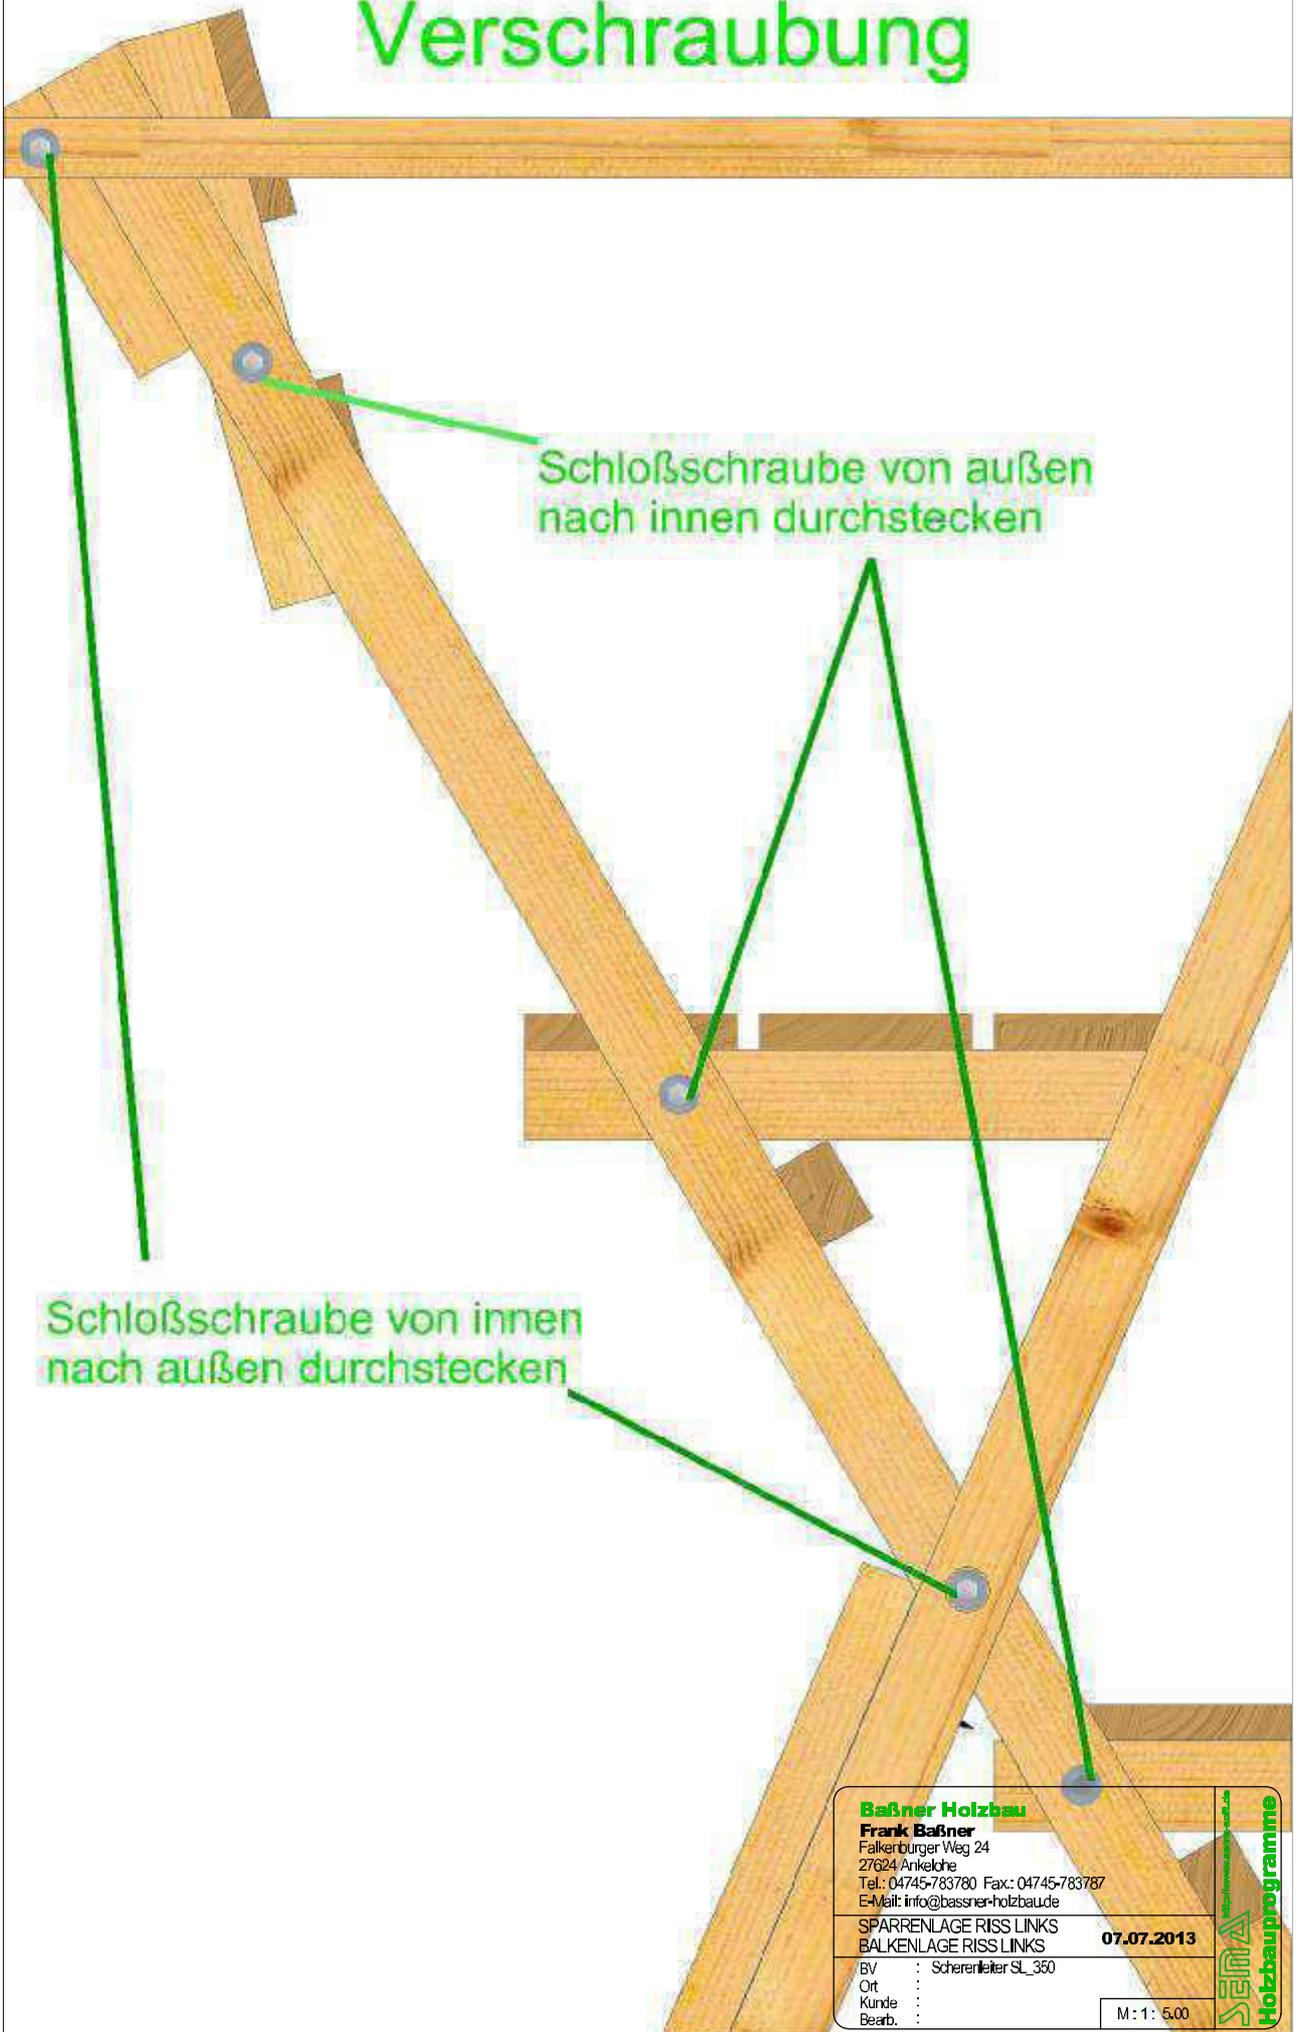

Schloßschraube von außen
nach innen durchstecken

Schloßschraube von innen
nach außen durchstecken

Baßner Holzbau

Frank Baßner

Falkenburger Weg 24

27624 Ankelehe

Tel.: 04745-783780 Fax: 04745-783787

E-Mail: info@baßner-holzbaude

SPARENLAGEN RISS LINKS

BALKENLAGEN RISS LINKS

07.07.2013

BV : Scherenleiter SL_360

Ort :

Kunde :

Bearb. :

M: 1 : 6,00

www.baßner-holzbaude.de

SEMMA

Holzbauprogramme

