



Ansitzleiter groß mit Dach Lärche

Nr	STK	Länge	Bez.	Bemerkung	Breite	Höhe	GesamtV	GesamtL	
2	4	2,3	Latte		0,04	0,06	0,022	9,2	
1	4	1,2	Latte		0,04	0,06	0,012	4,8	
12	1	0,425	Latte		0,04	0,06	0,001	0,425	
10	1	2,4	Latte		0,06	0,04	0,006	2,4	
4	2	2,357	Latte		0,06	0,04	0,011	4,714	
19	3	1,62	Latte	Dach	0,06	0,04	0,012	4,86	
5	2	1,171	Latte	38,3°	0,06	0,04	0,006	2,342	
15	1	1,08	Latte		0,06	0,04	0,003	1,08	
18	2	1,078	Latte	Dach	0,06	0,04	0,005	2,156	
7	10	1	Latte		0,06	0,04	0,024	10	
3	2	0,52	Latte	38,3°	0,06	0,04	0,002	1,04	
6	2	0,517	Latte		0,06	0,04	0,002	1,034	
8	18	0,2	Latte		0,06	0,04	0,009	3,6	
9	2	0,147	Latte		0,06	0,04	0,001	0,294	47,945
16	2	1,174	Brett	Dach	0,07	0,02	0,003	1,174	
17	2	1,089	Brett	Dach	0,07	0,02	0,003	1,089	
14	1	1,08	Brett		0,14	0,02	0,003	1,08	
11	3	1	Brett		0,14	0,02	0,008	3	
13	2	0,9	Brett		0,14	0,02	0,005	1,8	8,143

Schraubenliste		
Stück	Bezeichnung	Bemerkung
2	Schloßschr. 8x120mm	
54	5x50mm	
24	5x50mm	Dach
100	5x70mm	
6	5x70mm	Dach
36	5x70mm	

Gewicht

116,1g

83,7g

460g

50,4g

302,4g

Holz

62,1 kg

Alle Spax 6x70mm; 4mm vorbohren

91

458

261

452

5

546

3

6

637


2 x anfertigen!
1x rechts
1x links

Bohrung 8mm; Schloßschraube 8x120mm


1.505

1.537

Seite 1

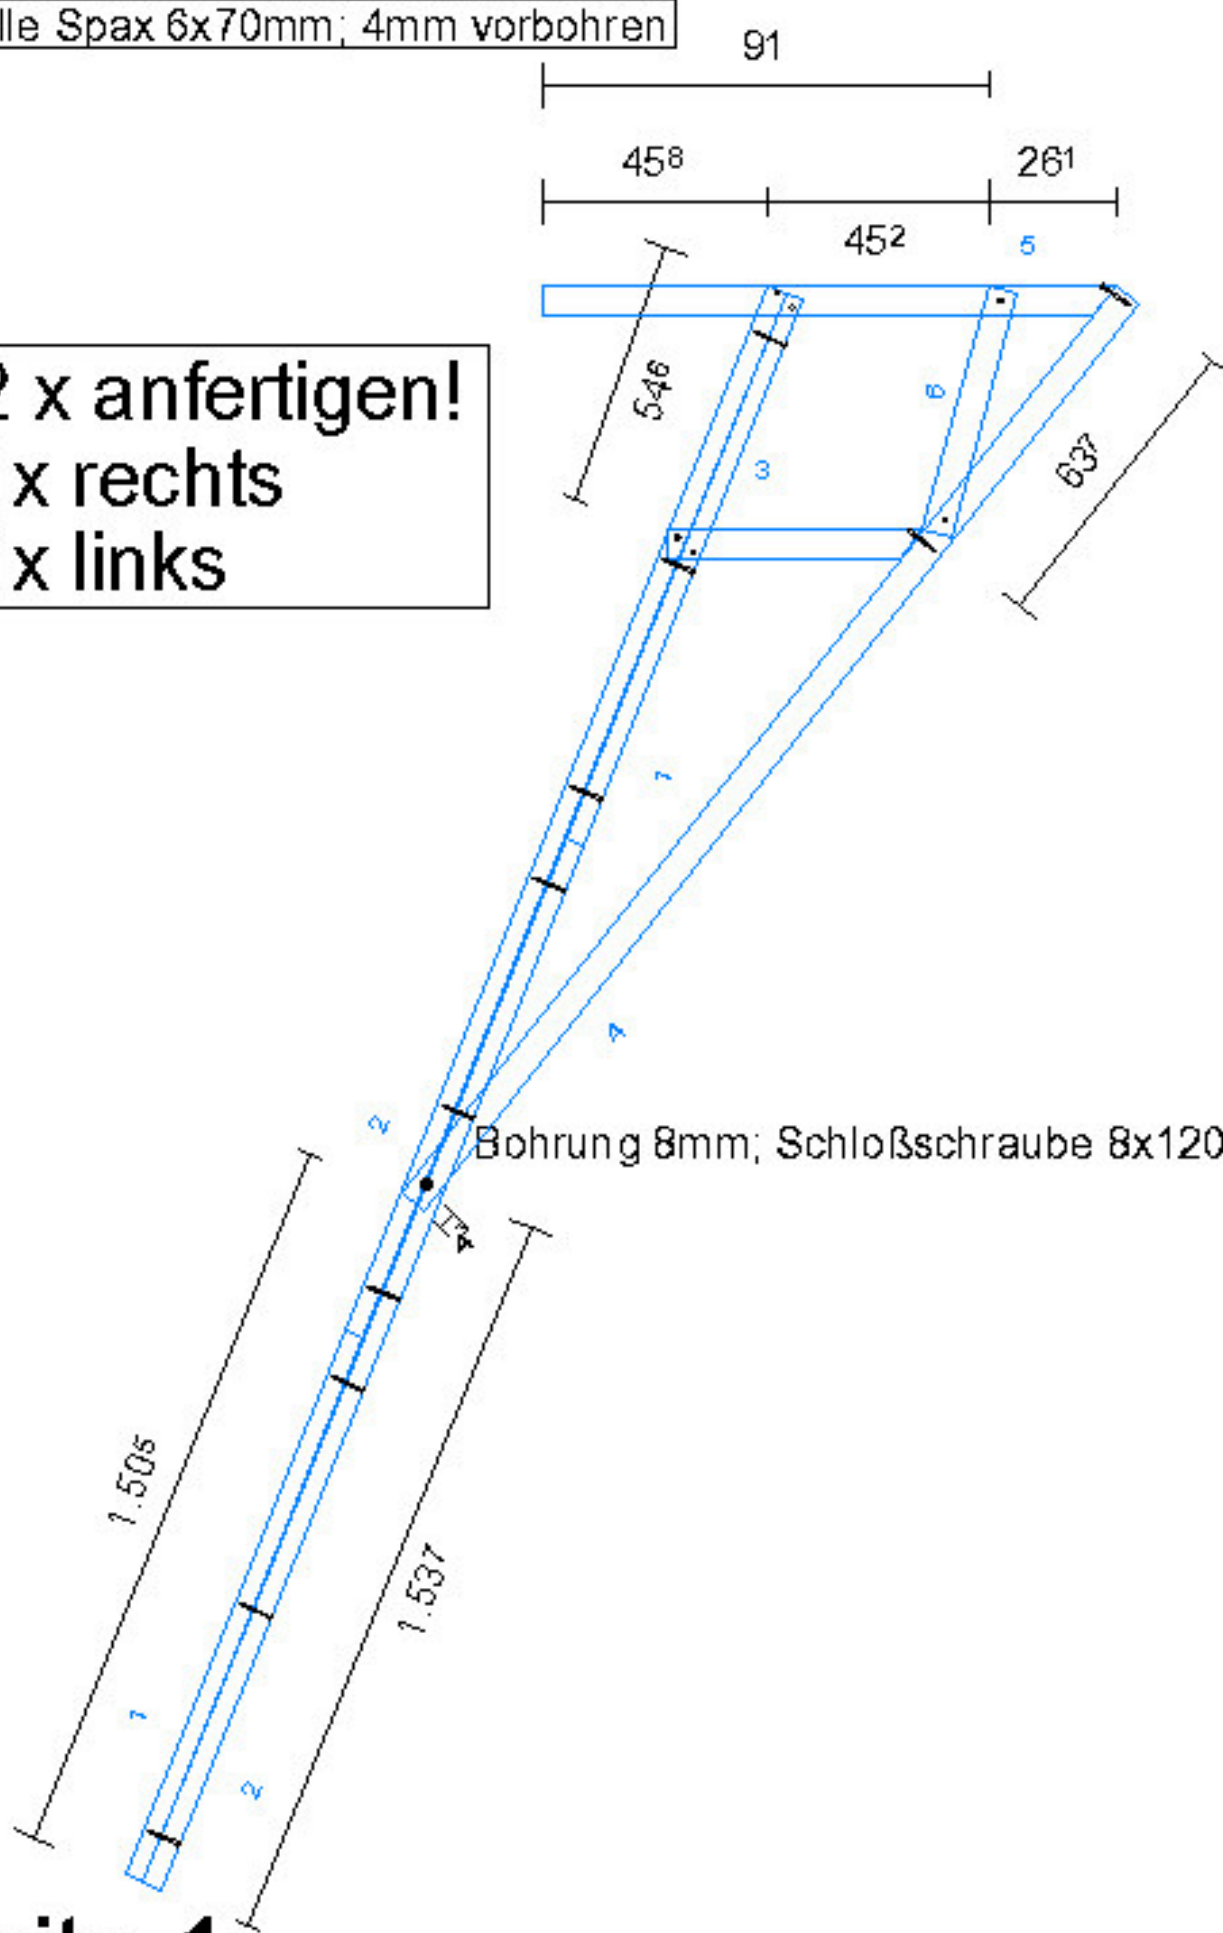


Je Verbindungspunkt 2 Spax 4,5x70mm

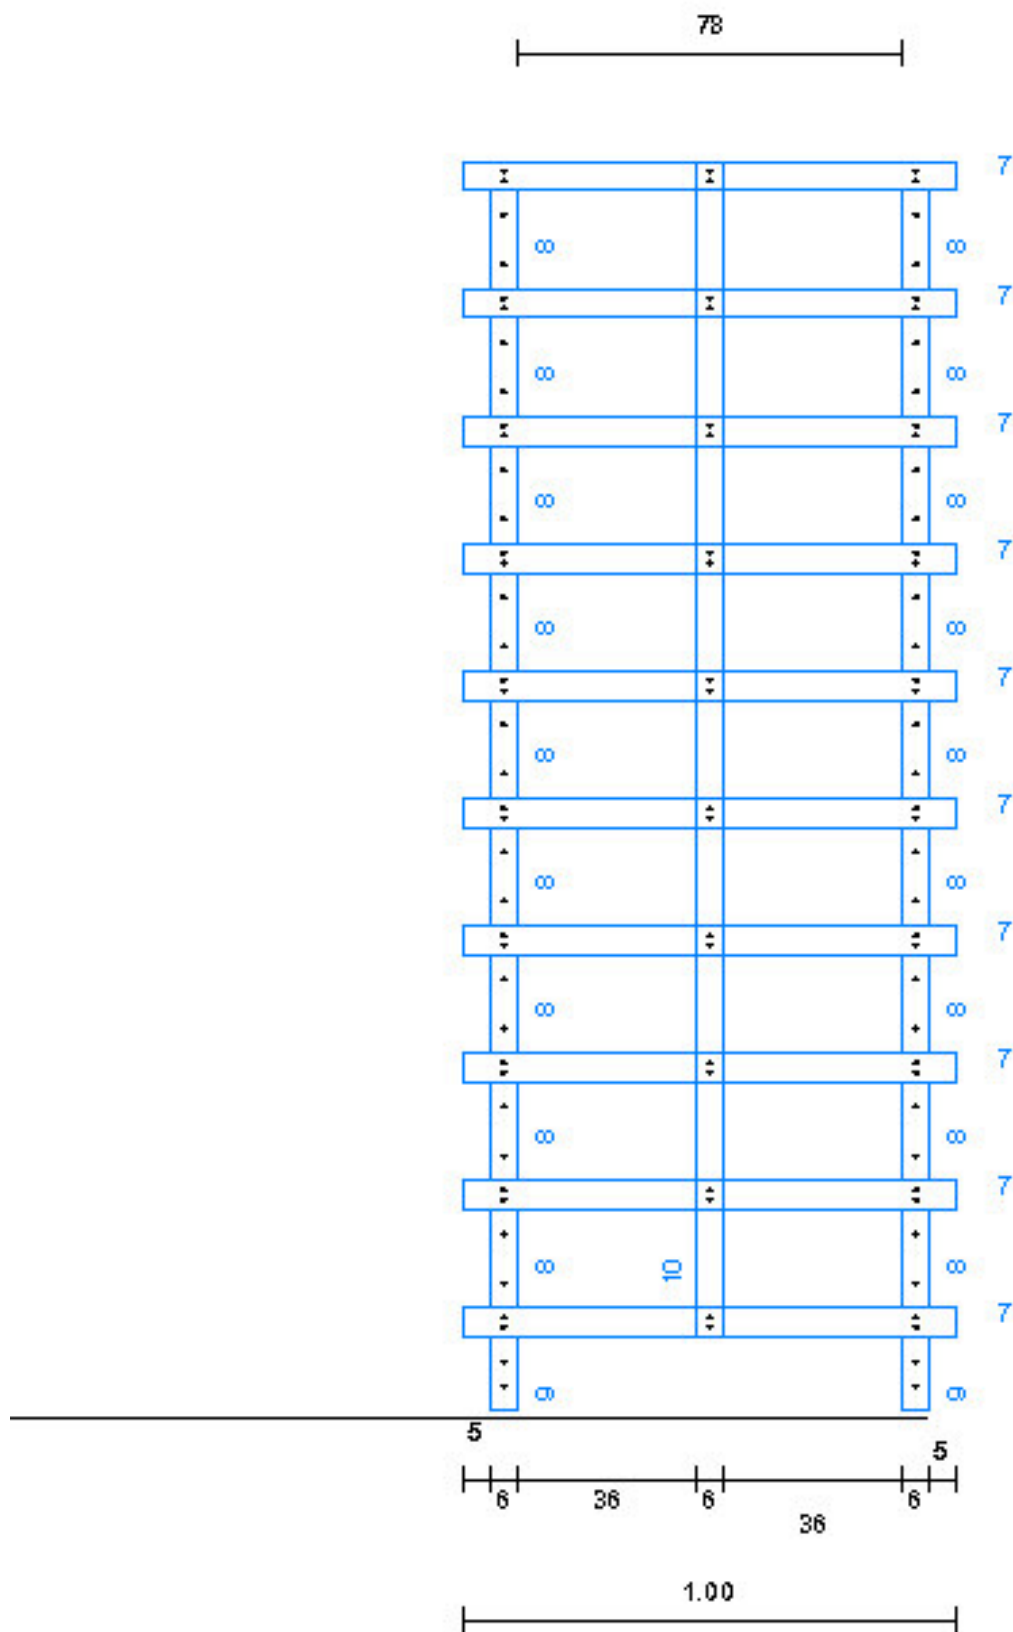

Sitzfläche

Alle Spax 4 x 40mm

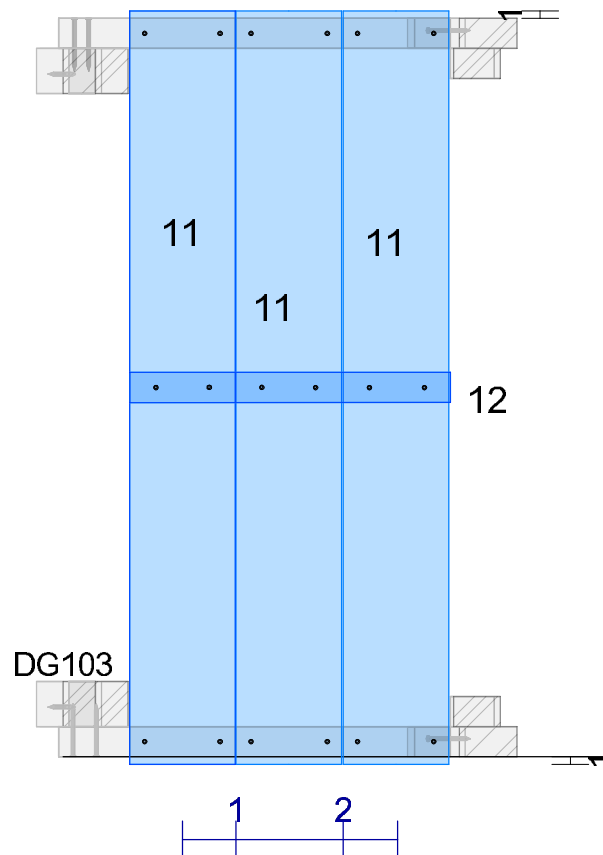

Seite 3

SEMA GmbH

Dorfmühlstraße 7-11
D-87499 Wildpoldsried
Tel.: 08304-939-0 Fax.: 08304-939-240
E-Mail: sema@sema-soft.de

HOLZSYSTEMBAU RISS LINKS 10.04.2013

BV : Anstzleiter groß Lärche ohne
Ort :
Kunde :
Bearb. :


Wandnr: DG103

M : 1 : 10,00

SEMA
Holzbauprogramme
<http://www.sema-soft.de>

Rückenlehne

Alle Spax 4 x 40mm

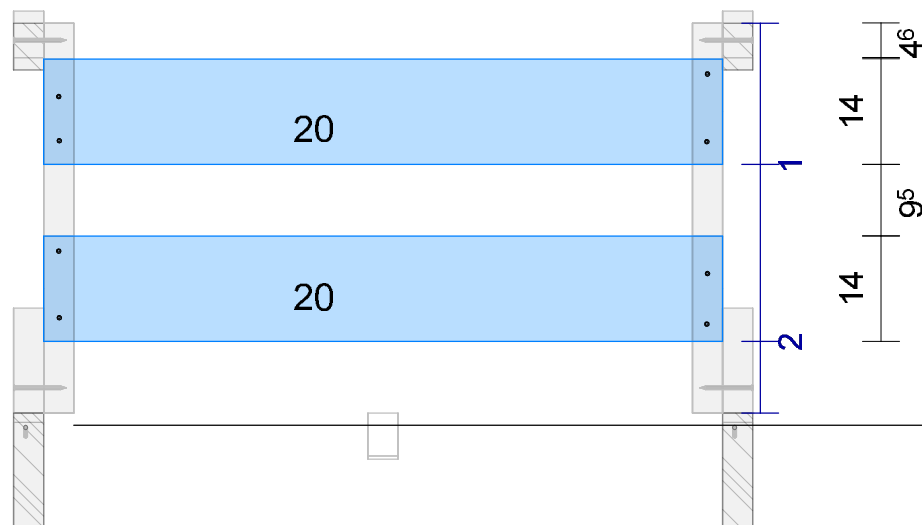

Ablage

Alle Spax 4 x 40mm

14

Seite 5

SEMA GmbH

Dorfmühlstraße 7-11
D-87499 Wildpoldsried
Tel.: 08304-939-0 Fax.: 08304-939-240
E-Mail: sema@sema-soft.de

HOLZSYSTEMBAU RISS LINKS 10.04.2013

BV : Anst. Leiter groß Lärche ohne
Ort :
Kunde :
Bearb. :


Wandnr: DG105

M: 1:10,00

<http://www.sema-soft.de>
SEMA
Holzbauprogramme


Verstrebung hinten,
zum anlehnen am Baum

Alle Spax 6x70mm

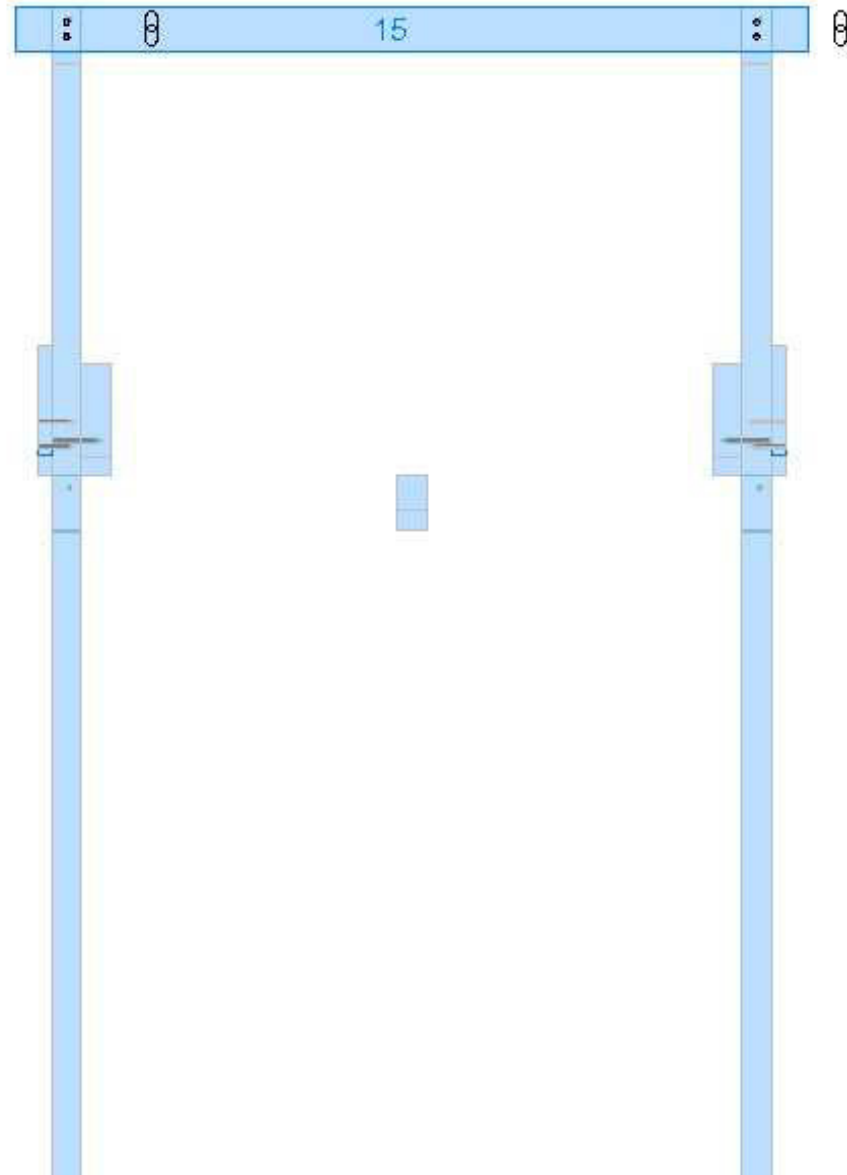

Montage Dach

Rechts und links montieren,
alle Spax 4,5x50mm

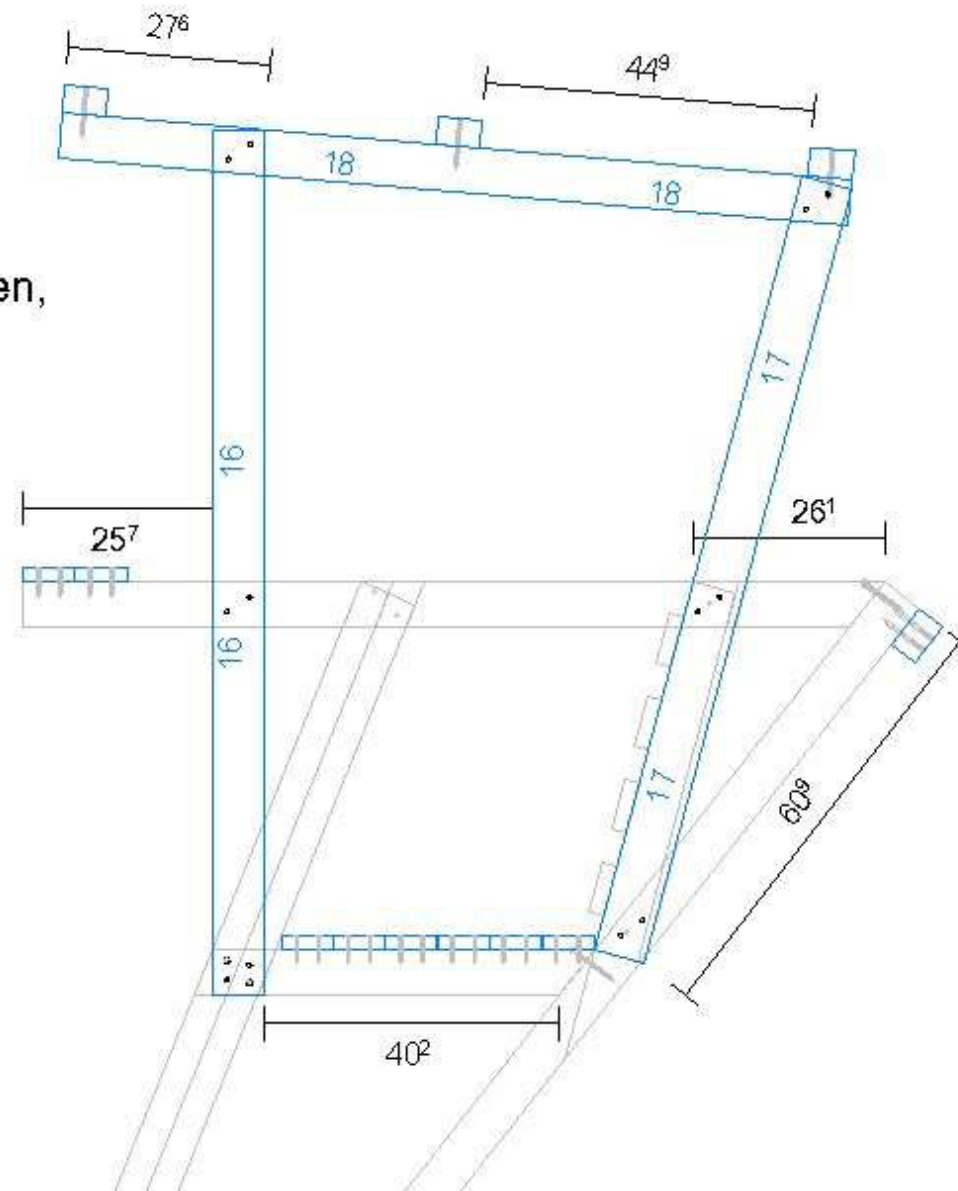

Draufsicht Dach alle Spax 6x70mm

